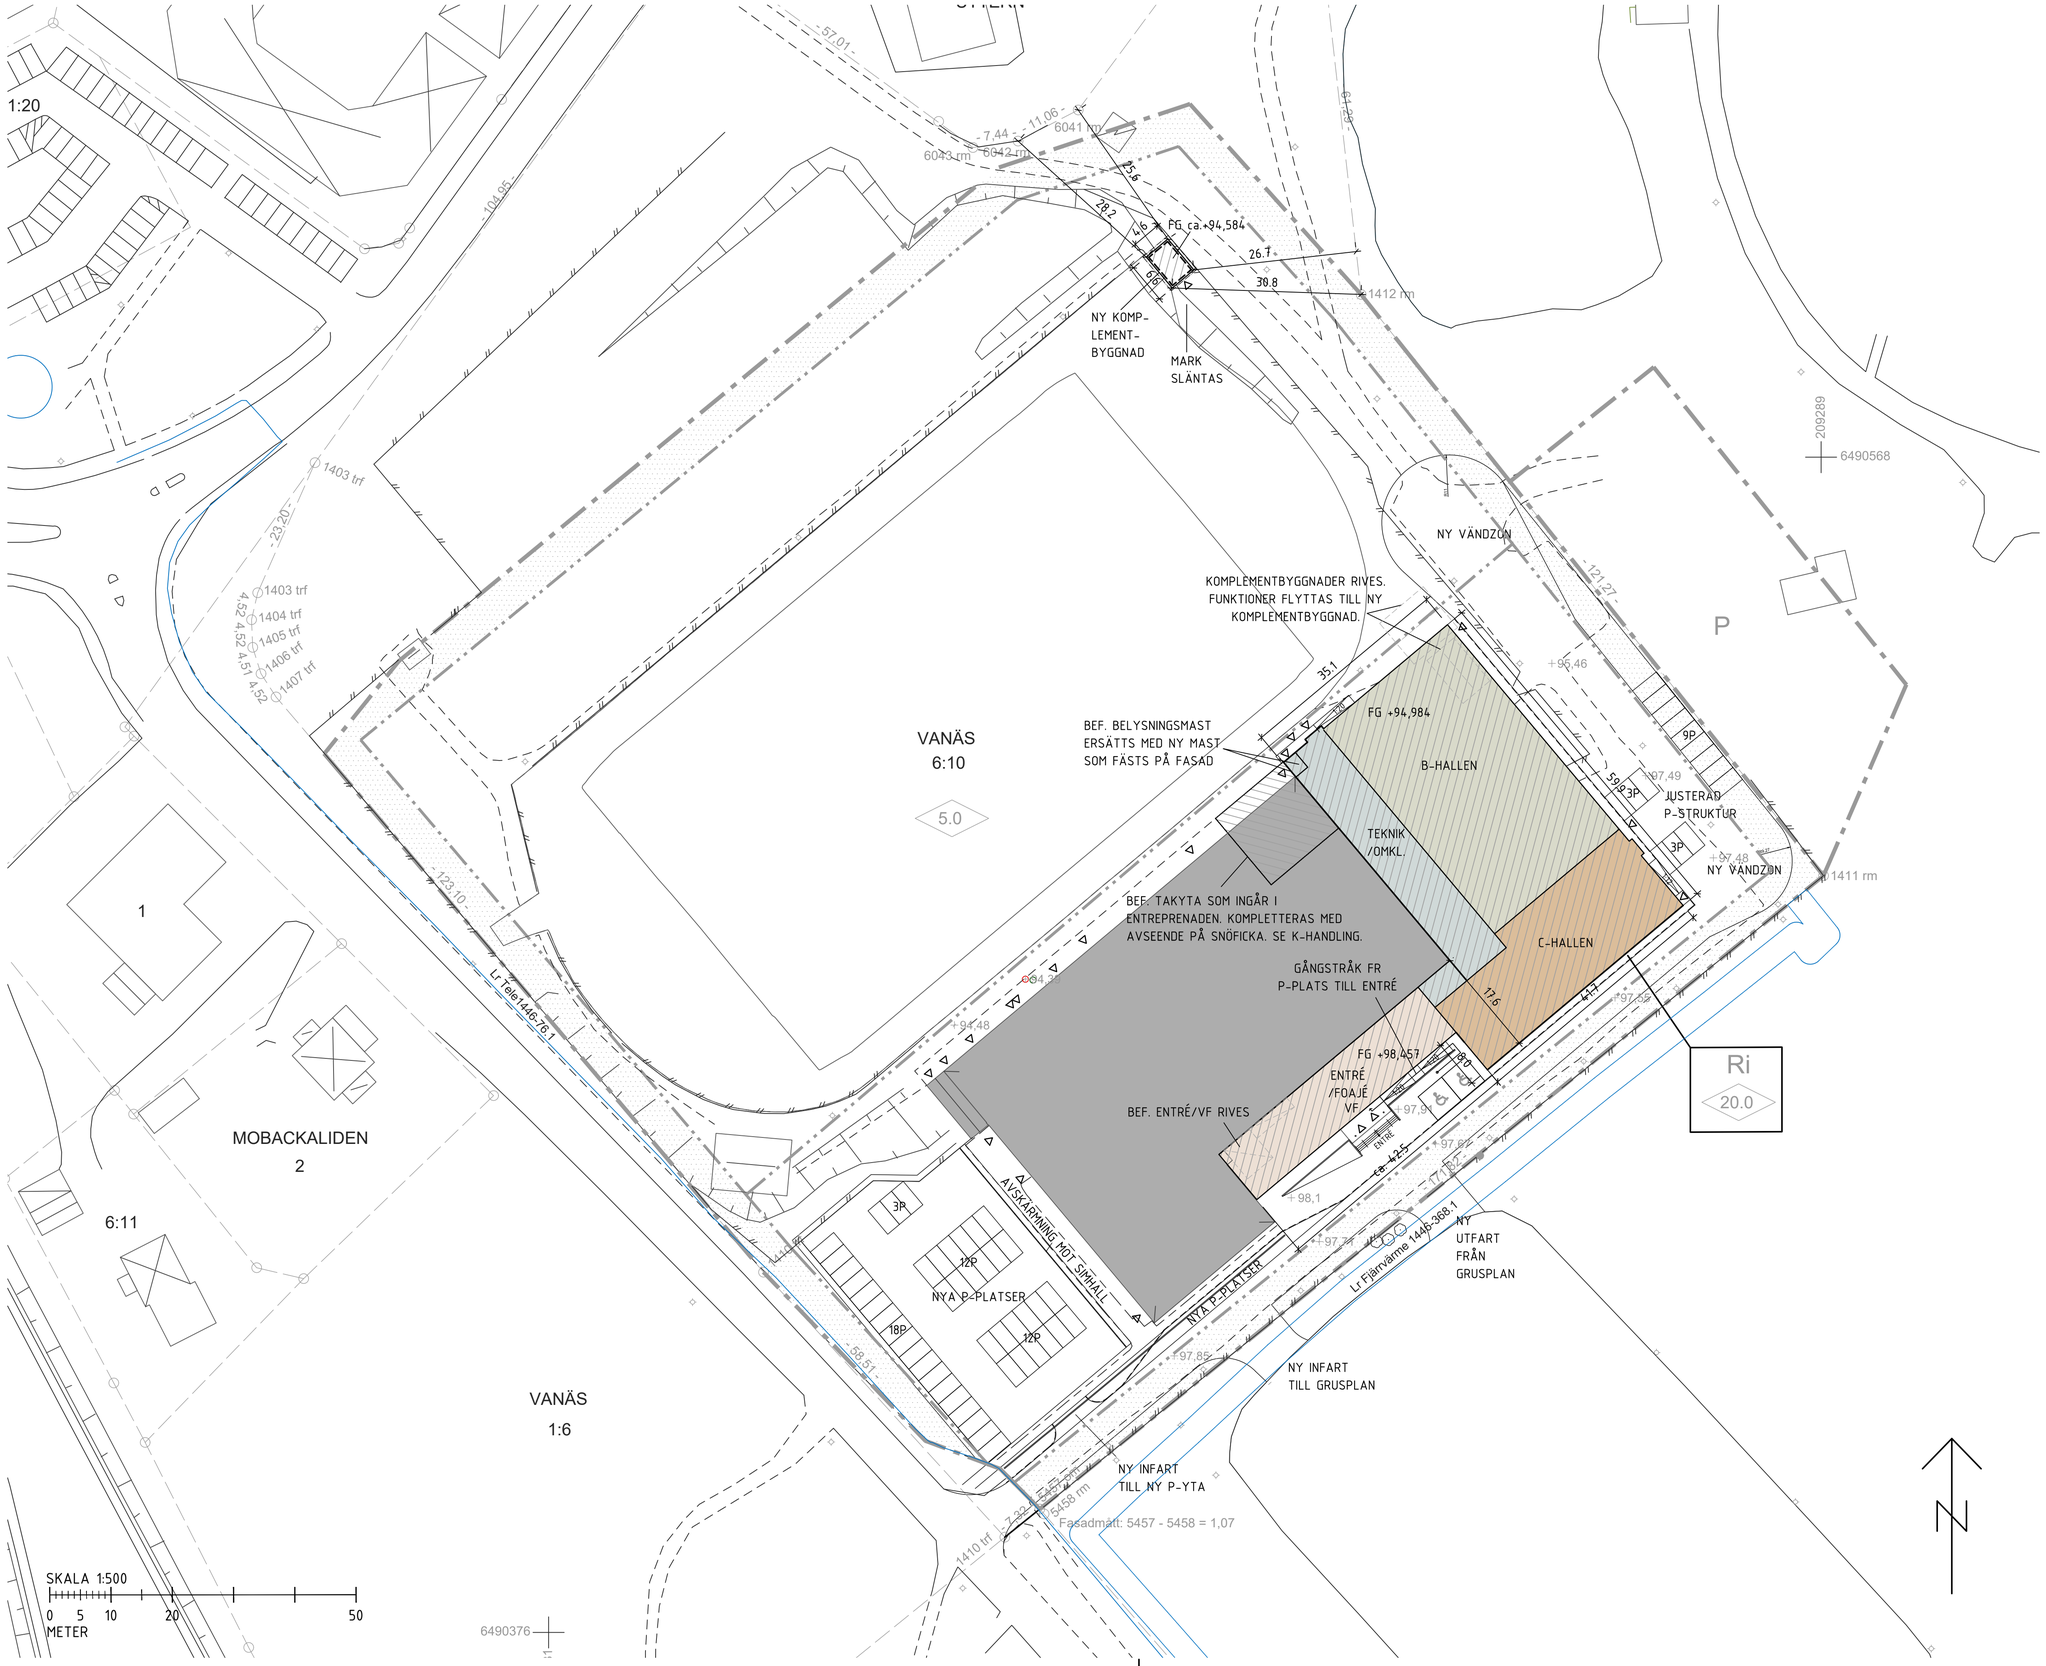

BET	ÄNDRINGEN AVSER	DATUM	SIGN

ILLUSTRATION

MOLIDEN IDROTTSANLÄGGNING
KV VANÄS 6:10

Orienteringsfigur

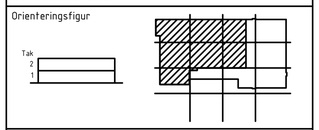

KARLSBORG

BRIXLY

X	A	ABAKO Arkitektkontor AB	031-85 67 00
	K	Fischer och Berglund AB	0706-15 55 18
	E	[ELPROJEKTÖR AB]	TEL NR
	V	Fyrkantens Ventilation AB	TEL NR
	VS	Radiator VVS AB	TEL NR
	M	[MARKPROJEKTÖR AB]	TEL NR

UPPDRAG NR	RITAD/KONSTR AV	HANDLÄGGARE
BRIX2401	PEHA	PER HAMMARSON
DATUM	ANSVARIG	
240905	PER HAMMARSON	

SITUATIONSPLAN

CAD	SKALA	NUMMER	BET
Revit 2024	A1 1:500 A3 1:1000	A-01-1-001B	

C:\Users\per.hammarsson\Documents\A-40-V-001_Per.Hammarson.rvt

2024-03-20 15:24:30