
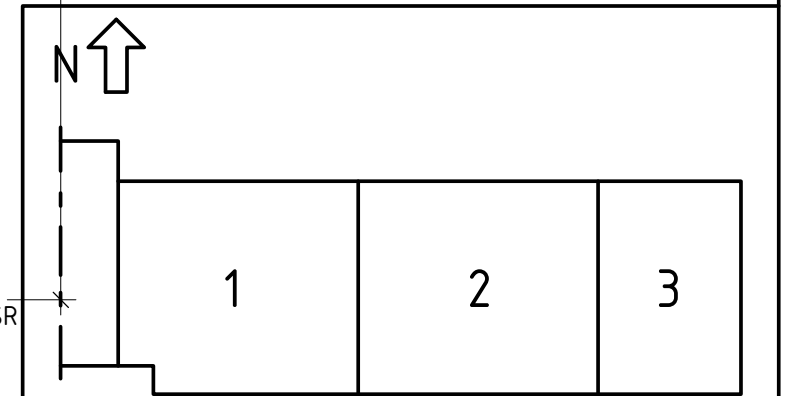


2026-01-28 08:24:46 G:\02 Produktion\2025\25230 Mölltorp Ridanläggning\09. HANDLINGAR ENTREPRENÖR (AFD 242)_Ritningar_ beskrivningar\A Model\A40-V01_25230.rvt

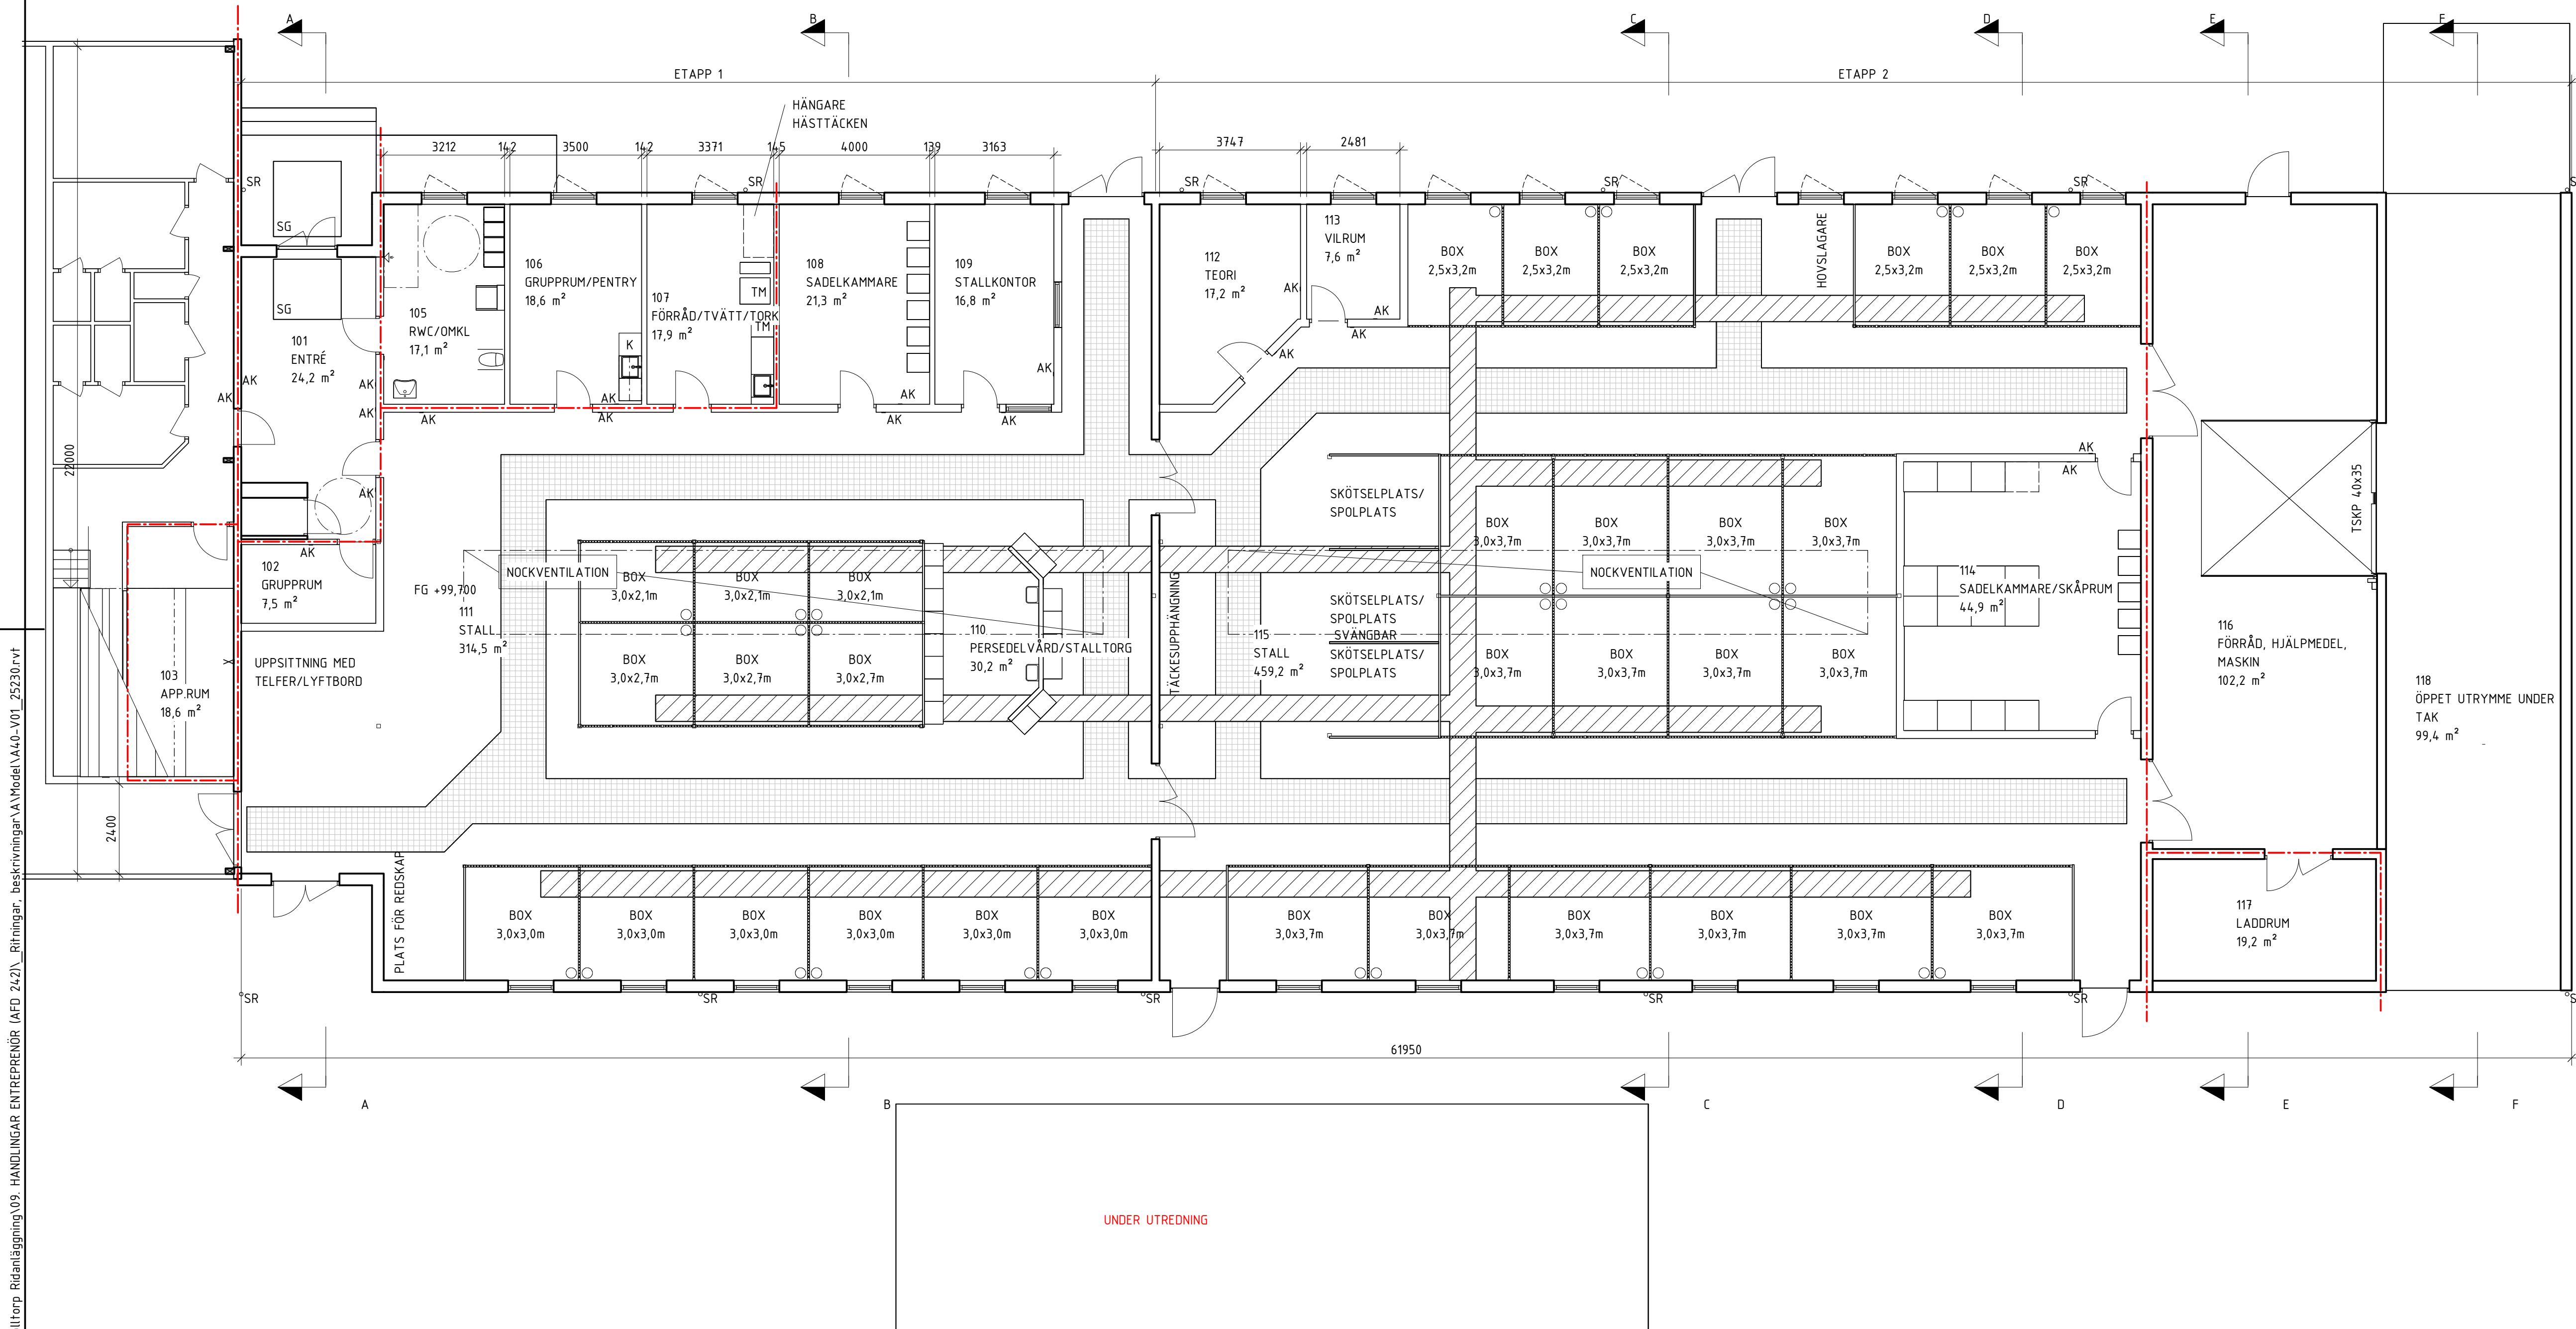

BET	ÄNDRINGEN AVSER	DATUM	SIGN
PRELIMINÄRHANDLING			
Mölltorp Ridanläggning			
TORP 1:14, 1:19			
 KARLSBORG			
ENTREPRENÖR			
 NOVAB			
Bruksgatan 6, 545 31 TÖREBODA 0506-160 95			
UPPDRAG NR 25230	RITAD AV JK	HANDLÄGGARE JK	
DATUM	ANSVARIG		
NYBYGGNAD STALL PLAN 1			
SKALA A1 1:100 A3 1:200	NUMMER A-40-1-101	BET	