
Dnr B 2025-000243 – Ankom 2026-10-30

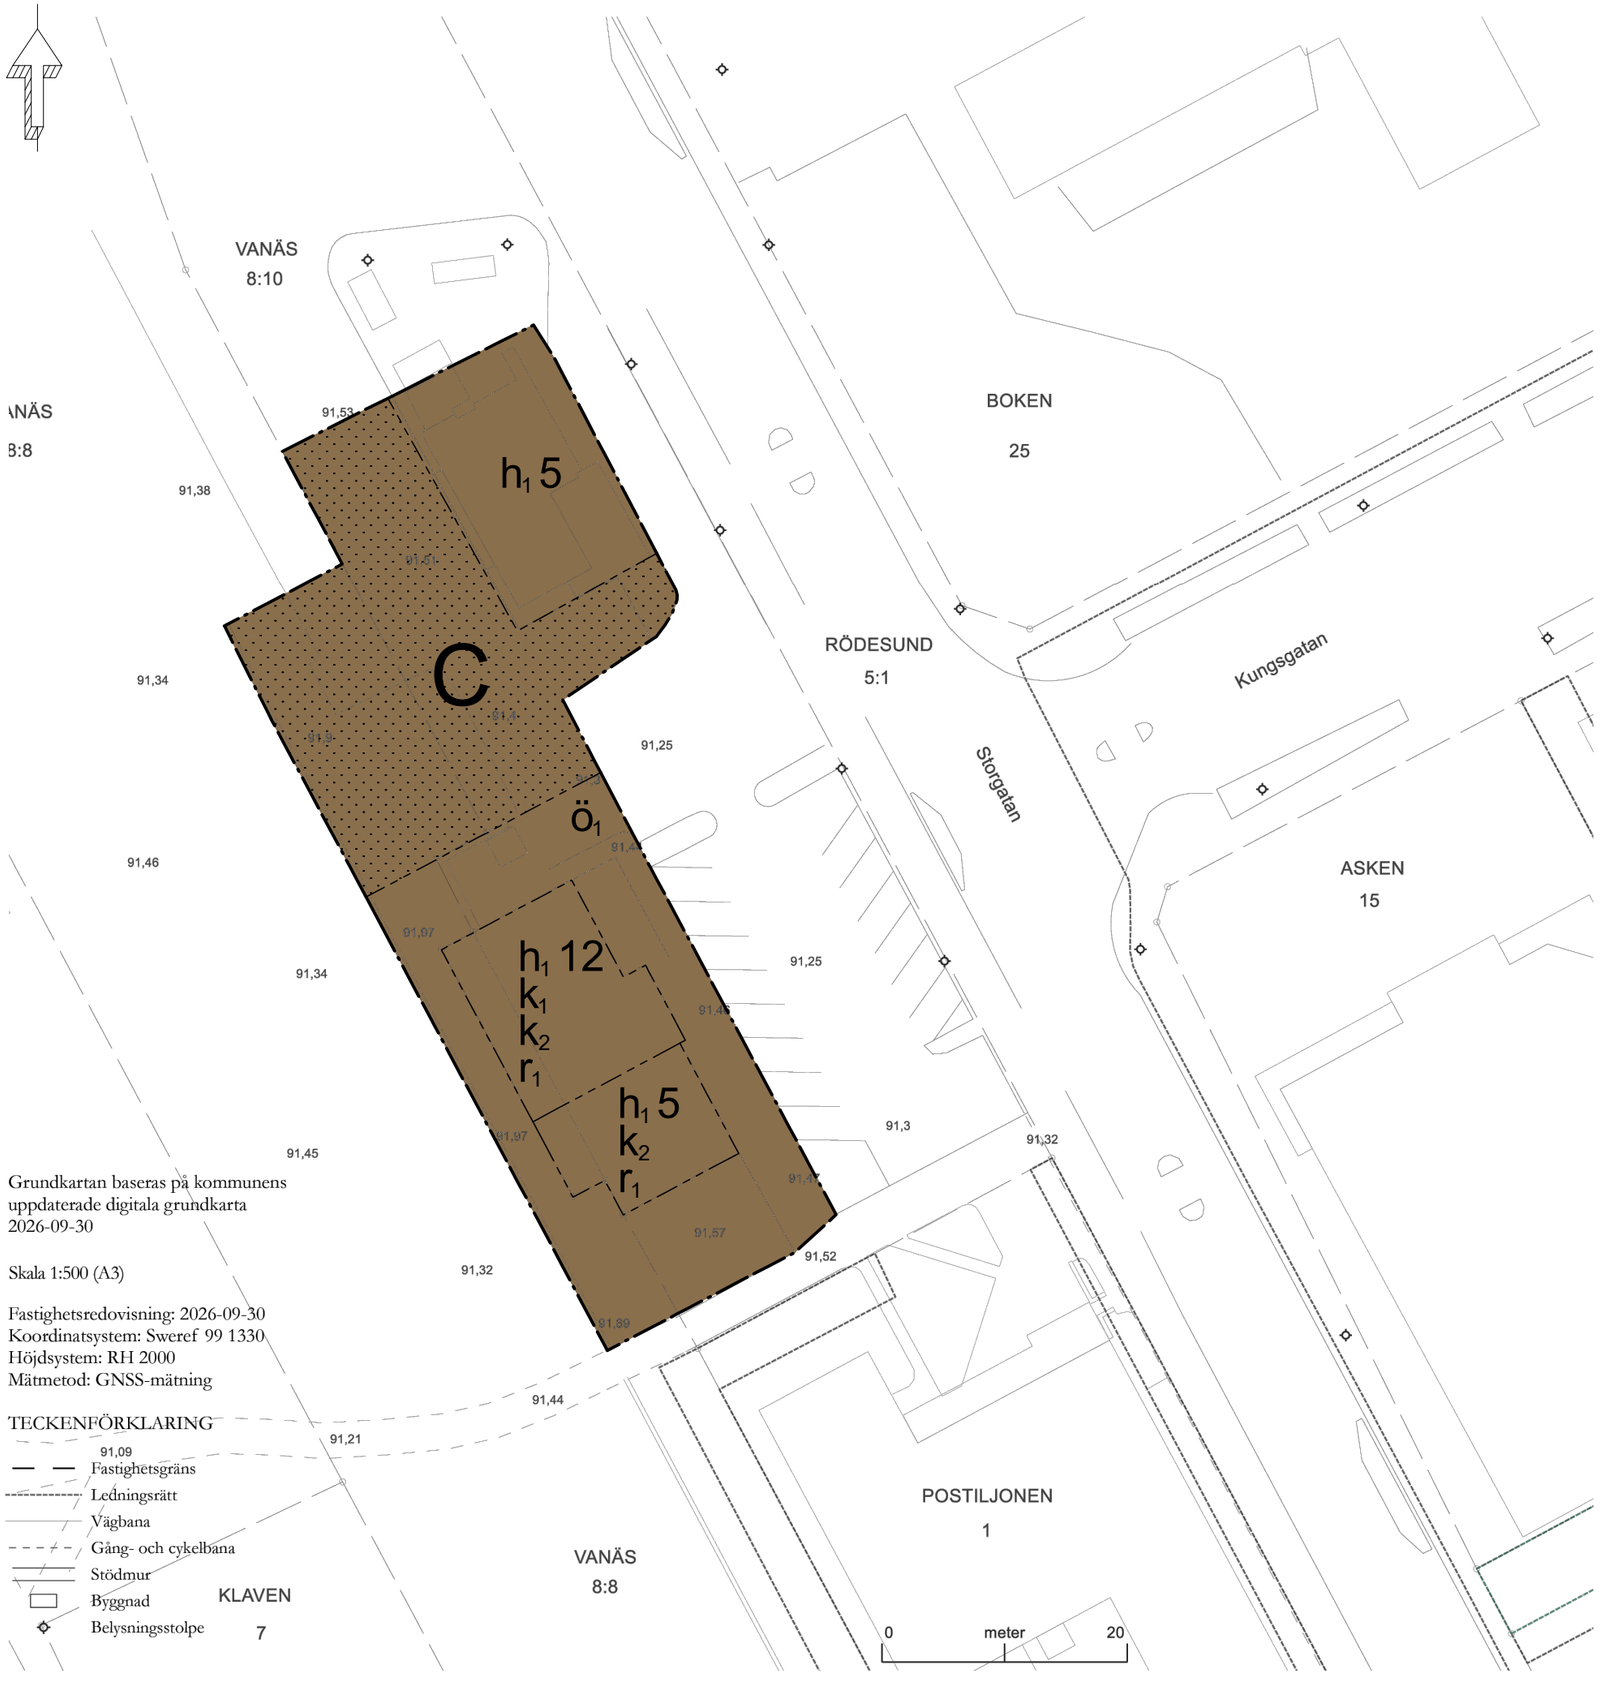

Grundkartan baseras på kommunens uppdaterade digitala grundkarta
2026-09-30

Skala 1:500 (A3)

Fastighetsredovisning: 2026-09-30
Koordinatsystem: Sweref 99 1330
Höjdsystem: RH 2000
Mätmetod: GNSS-mätning

TECKENFÖRKLARING

- Fastighetsgräns
- Ledningsrätt
- Vägbana
- Gång- och cykelbana
- Stödmur
- Byggnad
- Belysningsstolpe

PLANBESTÄMMELSER

Följande gäller inom områden med nedanstående beteckningar. Endast angiven användning och utformning är tillåten.

GRÄNSBETECKNINGAR

Planområdesgräns

Egenskapsgräns

ANVÄNDNING AV MARK OCH VATTEN

Kvartersmark

C — Centrum

EGENSKAPSBESTÄMMELSER FÖR KVARTERSMARK

Begränsning av markens utnyttjande

$ö_1$ — Marken får endast förses med komplementbyggnad och andra anläggningar än byggnader.

Marken får inte förses med byggnad.

Höjd på byggnadsverk

h_1 0,0 — Högsta nockhöjd är angivet värde i meter.

Rivningsförbud

r_1 — Stationsbyggnaden får inte rivas

Varsamhet

k_1 — Byggnadens volym och takform ska bibehållas till sin huvudsakliga utformning. Huvudbyggnadens valmade tak med utskjutande takfot ska bibehållas till sin utformning.

k_2 — Fasadernas karaktär med liggande träpanel, horisontella listverk samt fönstrens befintliga proportioner, indelning och regelbundna placering ska bibehållas till sin utformning.

EGENSKAPSBESTÄMMELSER FÖR ALL KVARTERSMARK

Upphävande av strandskydd

Strandskyddet är upphävt.

GENOMFÖRANDETID

Genomförandetiden är 5 år och börjar gälla fr.o.m. laga kraft

KARLSBORG

GRANSKNINGSHANDLING

Detaljplan för
Karlsborgs järnvägsstation

Karlsborgs kommun

Beslutsdatum	Instans
Antagande	
Laga kraft	

Upprättad 2026-09-30

Plannummer

Håkan Karlsson
Samhällsbyggnadschef

Erik Andersson
Fysisk planerare

Ulrika Åberg
Planarkitekt, Structor

Diareinummer
B2025-000243