
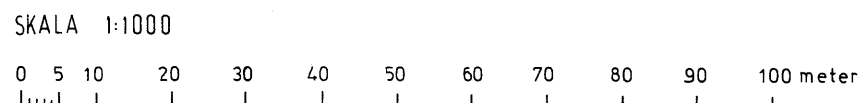


GRUNDKARTA  
 ÖVER DEL AV MÖLLTORPS SAMHÄLLE,  
 EBBANÄS 1:14, KROGSTORP 1:222 M FL  
 I MÖLLTORPS REGISTEROMRÅDE, KARLSBORGS  
 KOMMUN, SKARABORGS LÄN  
 UPPRÄTTAD AV MARIESTADS LANTMÄTERIDISTRIKT  
 I AUGUSTI 1978 GENOM KOPIERING OCH NYMÄTNING  
*Knut Jacobson* *Anders Höglund*  
 KNUT JACOBSON ANDERS HÖGLUND  
 DISTRIKTLANTMÄTARE INGENJÖR

KOORDINATSYSTEM I PLAN: LOKALT FÖR MÖLLTORP  
 HÖJD: RH 00  
 MÄTKLASS III  
 DNR R4 80/78  
 SENASTE FASTIGHETSREDOVISNING 1980-02-08

- GRUNDKARTEBETECKNINGAR
- TRAKTGRÄNS
  - FASTIGHETSGRÄNS
  - OMRÅDESGRÄNS SAMMANFALLANDE MED FASTIGHETSGRÄNS
  - OMRÅDESGRÄNS I ÖVRIGA FALL
  - BESTÄMMESEGRÄNS
  - BYGGNAD KARTERAD EFTER HUSLIVET
  - STAKET
  - HÄCK
  - STÖDMUR
  - E ELLEDNING OVAN MARK
  - HÖJDKURVOR
  - + RUTNÄTSPUNKT
  - o POLYGONPUNKT
  - 0.0 AVVÄGD HÖJD

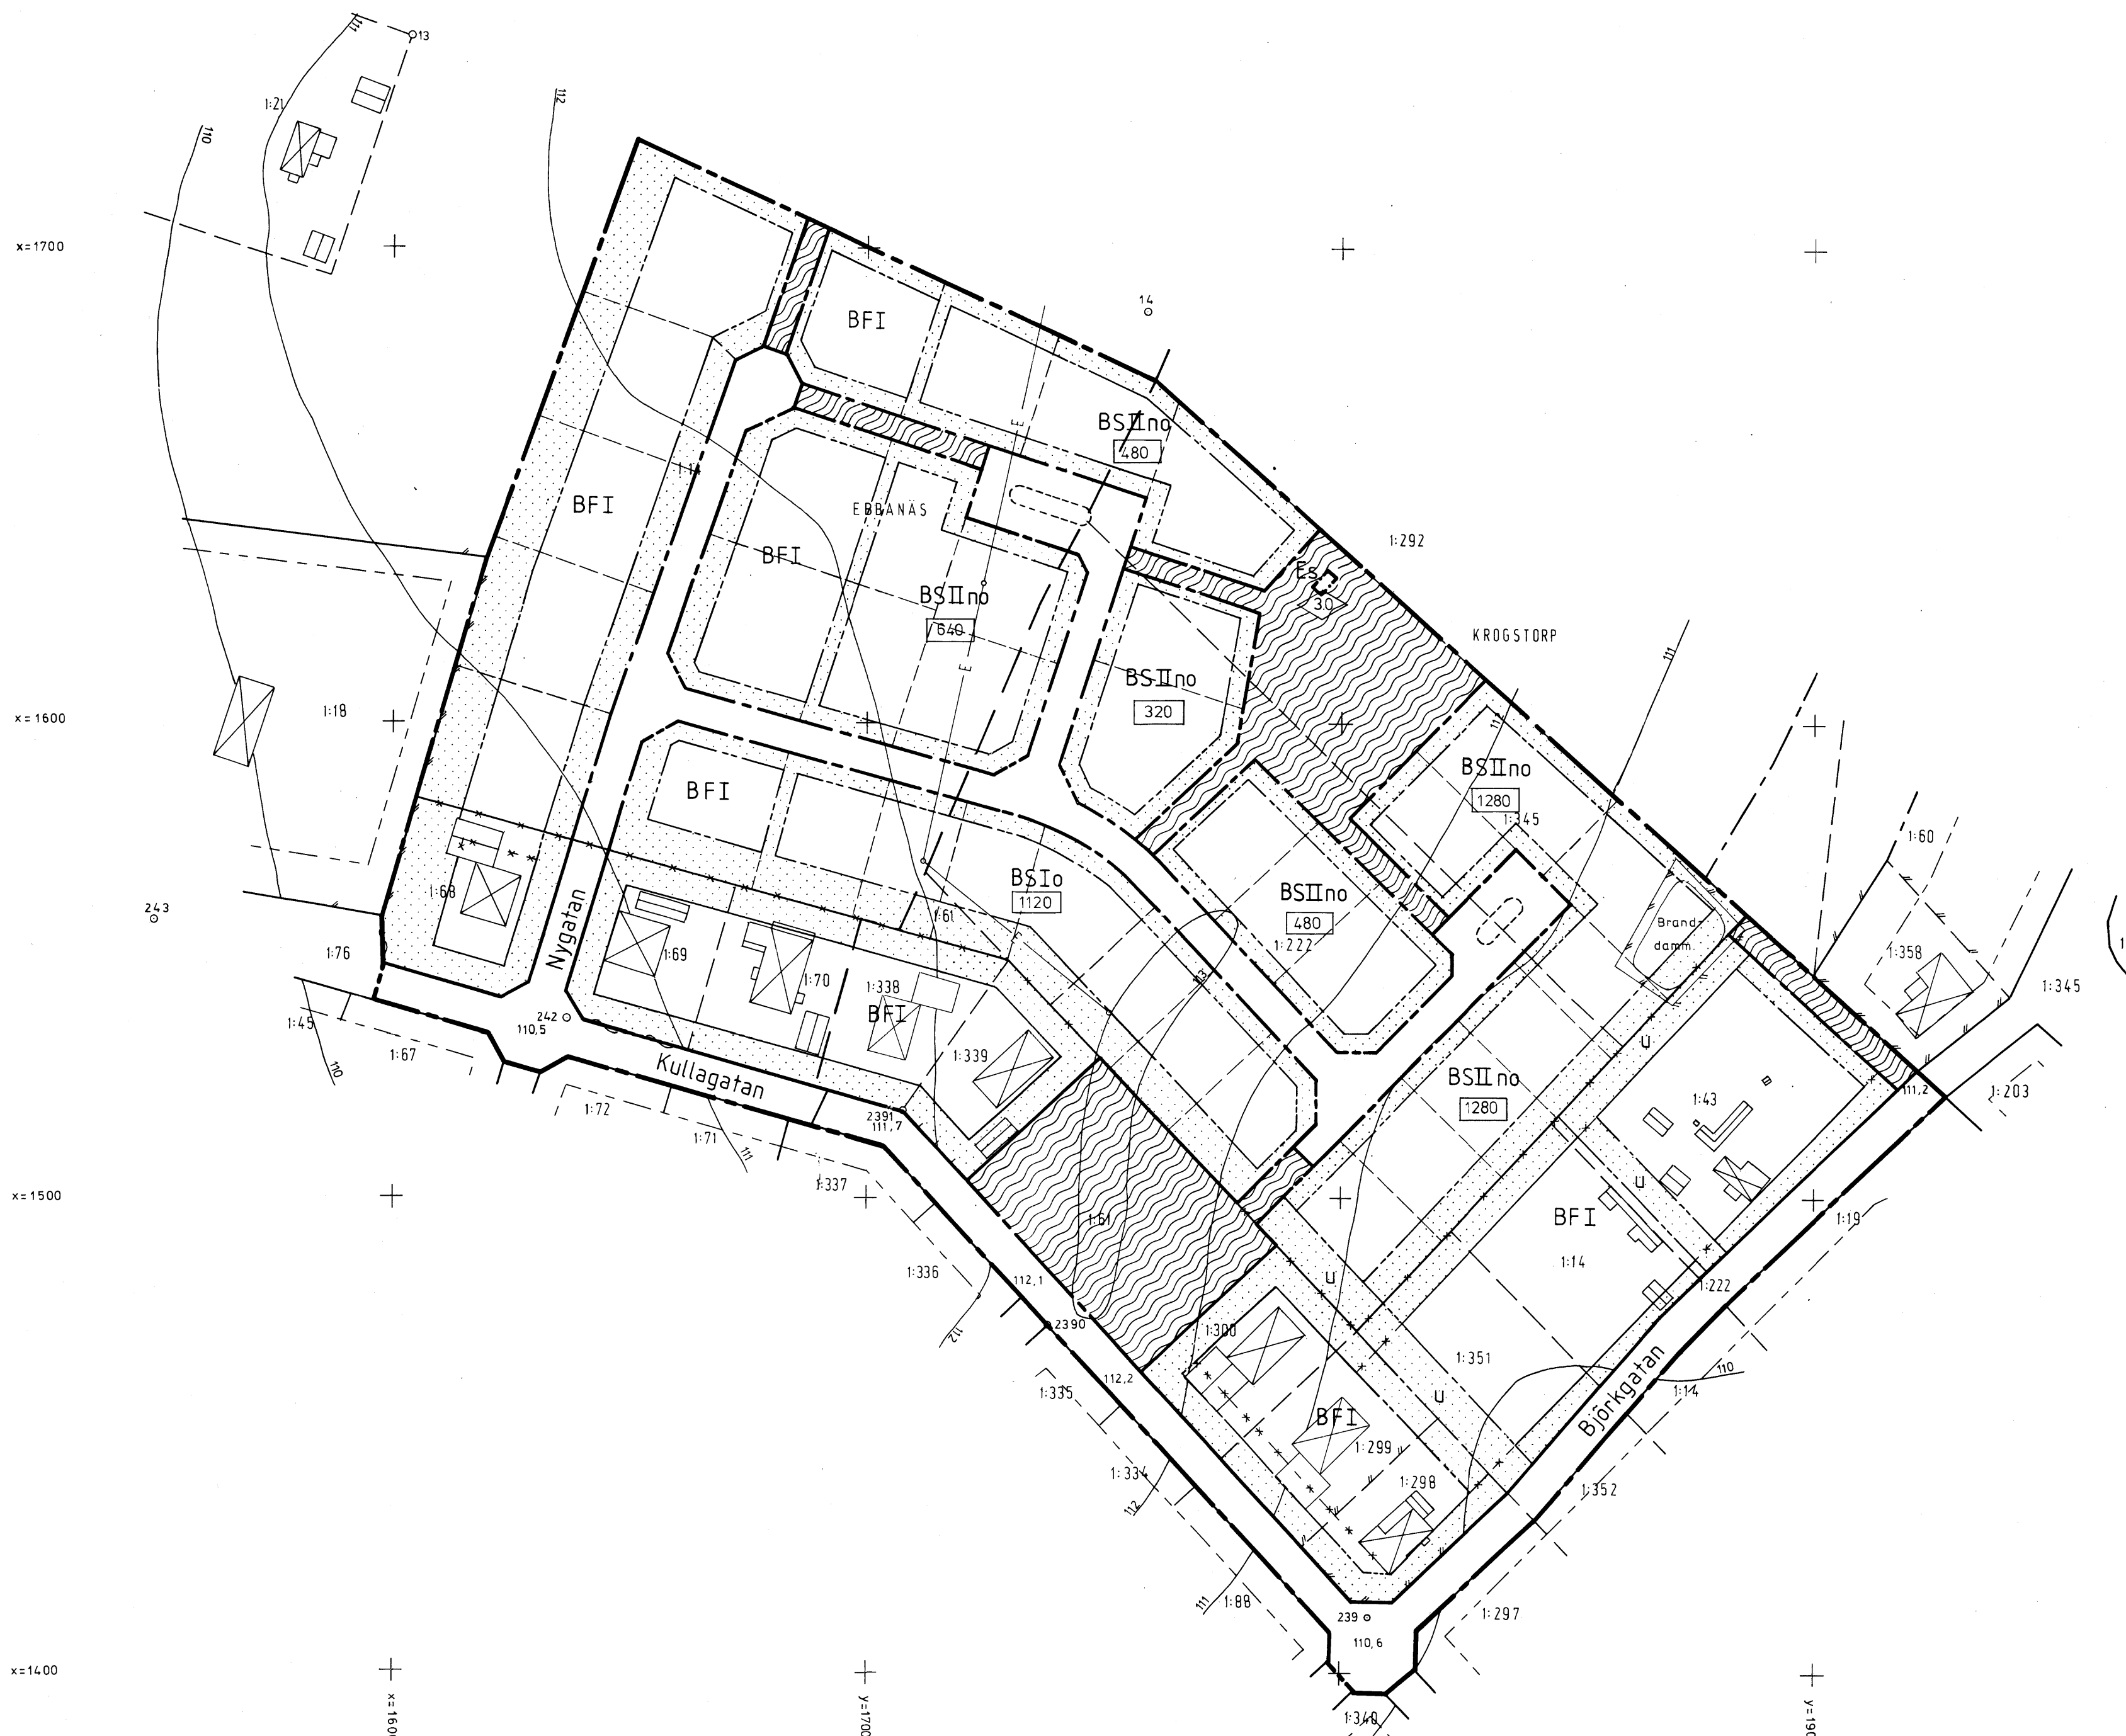

# DEL AV EBBANÄS 1:14, KROGSTORP 1:222 M FL

MÖLLTORPS SAMHÄLLE, KARLSBORGS KOMMUN  
 SKARABORGS LÄN

FÖRSLAG TILL ÄNDRING OCH UTVIDGNING AV  
 BYGGNADSPLAN

UPPRÄTTAT 1980-03-20 LENNART SUNDLING AB

*Per-Göran Ylander*  
 Per-Göran Ylander  
 Stadsarkitekt

*Sven Gustafsson*  
 Sven Gustafsson  
 Arkitekt SAR

## BETECKNINGAR BYGGNADSPLAN EKARTA

- A Gränsbeteckningar
- Byggnadsplanegräns
  - Gällande områdesgräns avsedd att behållas
  - Gällande bestämmelsegräns avsedd att behållas
  - Gällande områdesgräns tillika fastighetsgräns avsedd att utgå
  - Gällande bestämmelsegräns avsedd att utgå
  - Områdesgräns
  - Bestämmelsegräns

## B Områdesbeteckningar

- Allmän plats
- Wägmark
  - Park eller plantering

- Byggnadsmark
- B Bostäder

## Specialområde

- Es Transformatorstation

## C Övriga beteckningar avsedda att fastställas

- Mark som inte får bebyggas
- u Ledningsområde
- F Fristående hus
- S Sammanbyggda hus
- Byggnadsarea i kvadratmeter
- I, II Antal våningar
- n Förbud mot vindsinredning
- o Källarlösa hus
- Byggnadshöjd

## D Illustrationer

- Illustrationslinjer

Antaget av kommunfullmäktige i Karlsborgs kommun 1980-05-22, § 169, intygas av:

J.G. Larsson  
 Ordförande

Tillhör länsstyrelsens i Skaraborgs län beslut den 24.11 1980 betygar  
 På tjänstens vägnar:  
 Georg Hergert  
 Georg Hergert

Fastställd enligt länsstyrelsens lagakraftvunna resolution den 24.11 1980; betygar  
 Mariestad den 5.1 1981  
 Georg Hergert

Mölltorp 4