

Förslag till ändring och utvidgning  
av byggnadsplan för  
**UNDENÅS KYRKBY**  
i Undenäs socken och kommun  
Skaraborgs län:

Genom laga kraftvunnet beslut den  
*3 juni 1970* fastställdes i Skaraborgs län  
denna karta följande ändring och  
utvidgning av byggnadsplanen.  
På tjänstens vägnar:  
*Ingvar Severin*

ATT DETTA BYGGNADSPLANEFÖRSLAG ANTAGITS AV  
KOMMUNFULLMÄKTIGE I UNDENÅS KOMMUN  
DEN 15 SEPTEMBER 1969 PAR. 66 OCH  
DEN 9 MARS 1970 PAR. 70 INTYGAS AV:  
*Einar Olsson*  
EINAR OLSSON  
KOMMUNFULLMÄKTIGES ORDF.

Upprättat år 1967-69  
MORUDS ARKITEKTKONTOR  
*Stig Morud* Arkitekt  
*Kurt Karlsson* Ingenjör

REVIDERAT I JUNI 1969 av:  
*Stig Morud* Ingenjör  
REVIDERAT I MARS 1970 av:  
*Stig Morud* Ingenjör


**BETECKNINGAR TILL BYGGNADSPLANEN**

- Gränsbeteckningar**
- Byggnadsplanegräns ritad 3 meter utanför verklig plangräns
  - Gällande områdes- och bestämmelsegräns
  - - - - - Gällande områdes- och bestämmelsegräns avsedd att utgå
  - Väg- byggnadsmark- och annan områdesgräns
  - Bestämmelsegräns
  - ..... Gränslinjer ej avsedda att fastställas

- Områdesbeteckningar**
- ALLMÄN PLATS**
- Vägmark
  - Park eller plantering

- BYGGNADSMARK**
- A Område för allmänt ändamål
  - Bsr Område för bostadsändamål, sammanbyggda hus
  - BF Område för bostadsändamål, fristående hus
  - C Område för samlings- och föreningslokaler och därmed samhörigt ändamål
  - Jm Område för småindustriändamål

- ÖVRIGA BETECKNINGAR**
- Mark som icke får bebyggas
  - u Mark tillgänglig för underjordiska ledningar
  - I II Antal våningar
  - 4.0 Byggnadshöjd

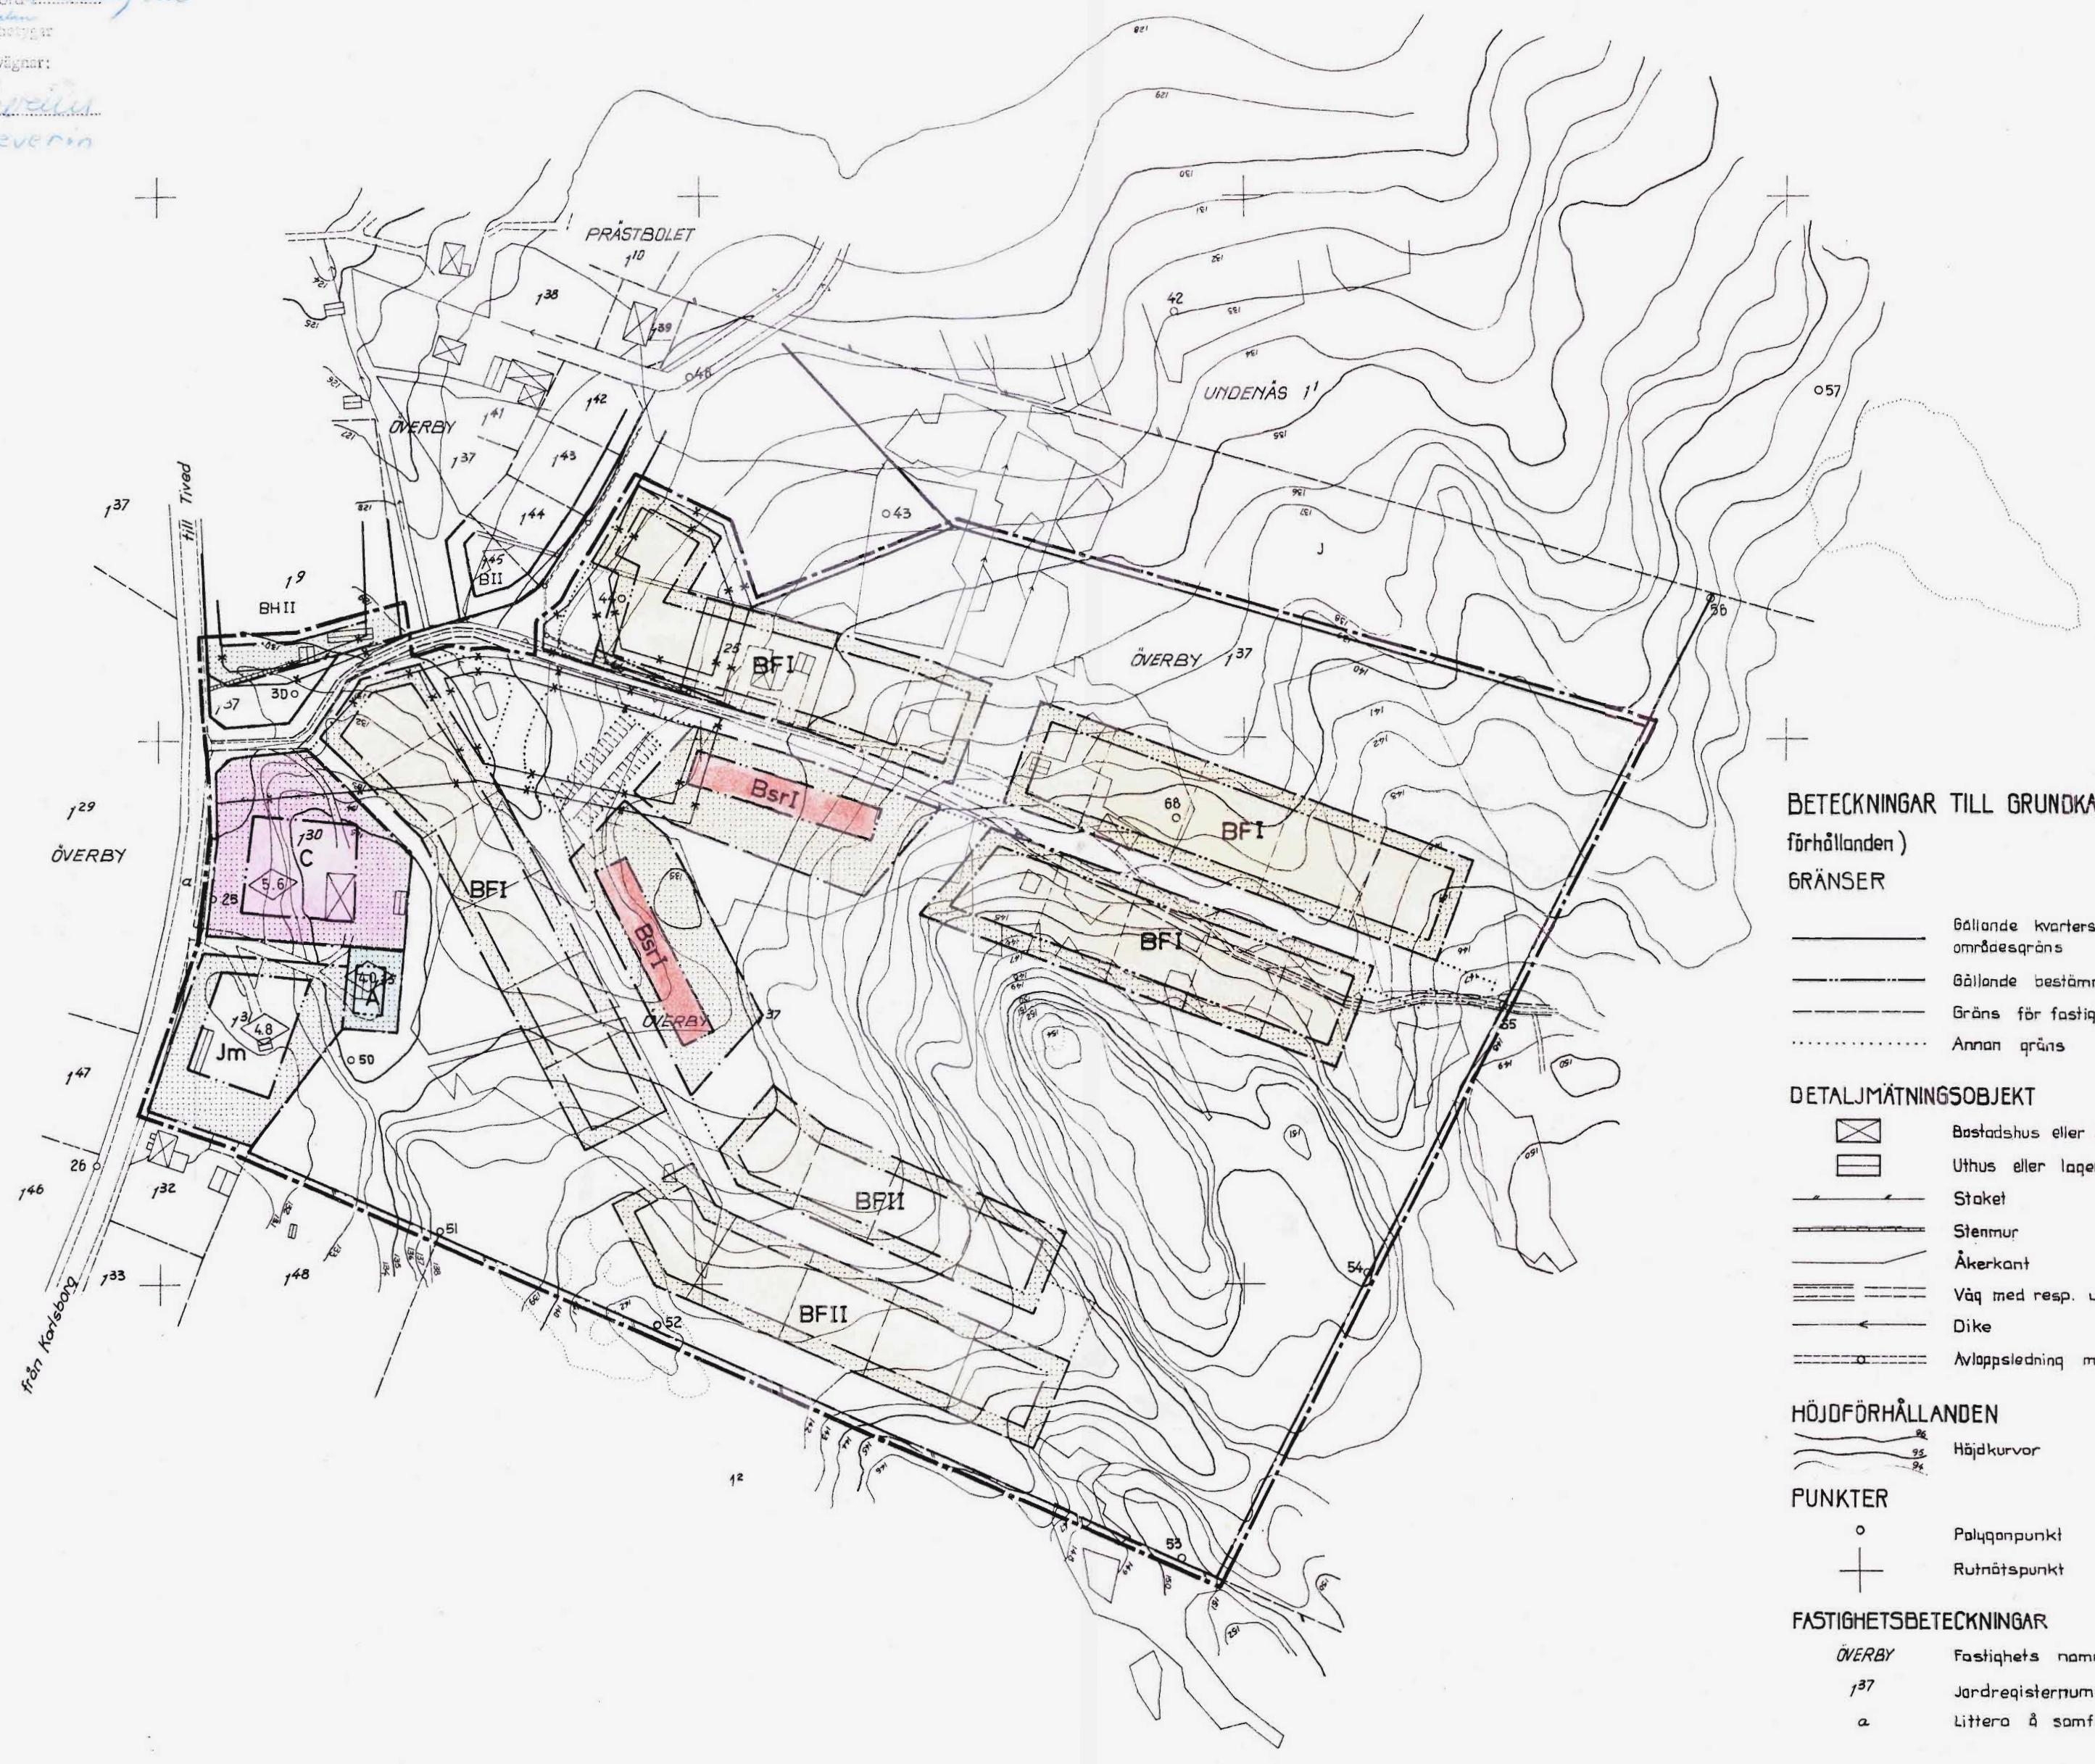

- BETECKNINGAR TILL GRUNDKARTAN (Befintliga förhållanden)**
- GRÄNSER**
- Gällande kvartersgräns eller annan områdesgräns
  - Gällande bestämmelsegräns
  - - - - - Gräns för fastighet eller samfällt område
  - ..... Annan gräns

- DETALJMÄTNINGSOBJEKT**
- Bostadshus eller butiksbyggnad
  - Uthus eller lagerbyggnad
  - Staket
  - Stenmur
  - Åkerkant
  - Väg med resp. utan sidoutrymmen
  - Dike
  - Avloppsledning med nedslagningsbrunn

- HÖJDFÖRHÅLLANDEN**
- Höjdkurvor
- PUNKTER**
- o Pålspetspunkt
  - + Rutnätpunkt

- FASTIGHETS BETECKNINGAR**
- ÖVERBY Fastighets namn
  - 37 Jordregisternummer å fastighet
  - a Littera å samfällt område

GRUNDKARTAN UPPRÄTTAD AV MARIESTADS LANTM.DISTR.

*Undenäs 3*

Y 48800

Y 49000

Y 49200

Y 49400

Y 49600

Y 49800